
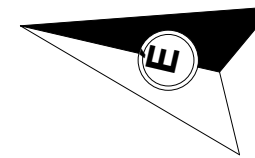



ÁLLAPOT EMELETI ALAPRAJZ M=1:100

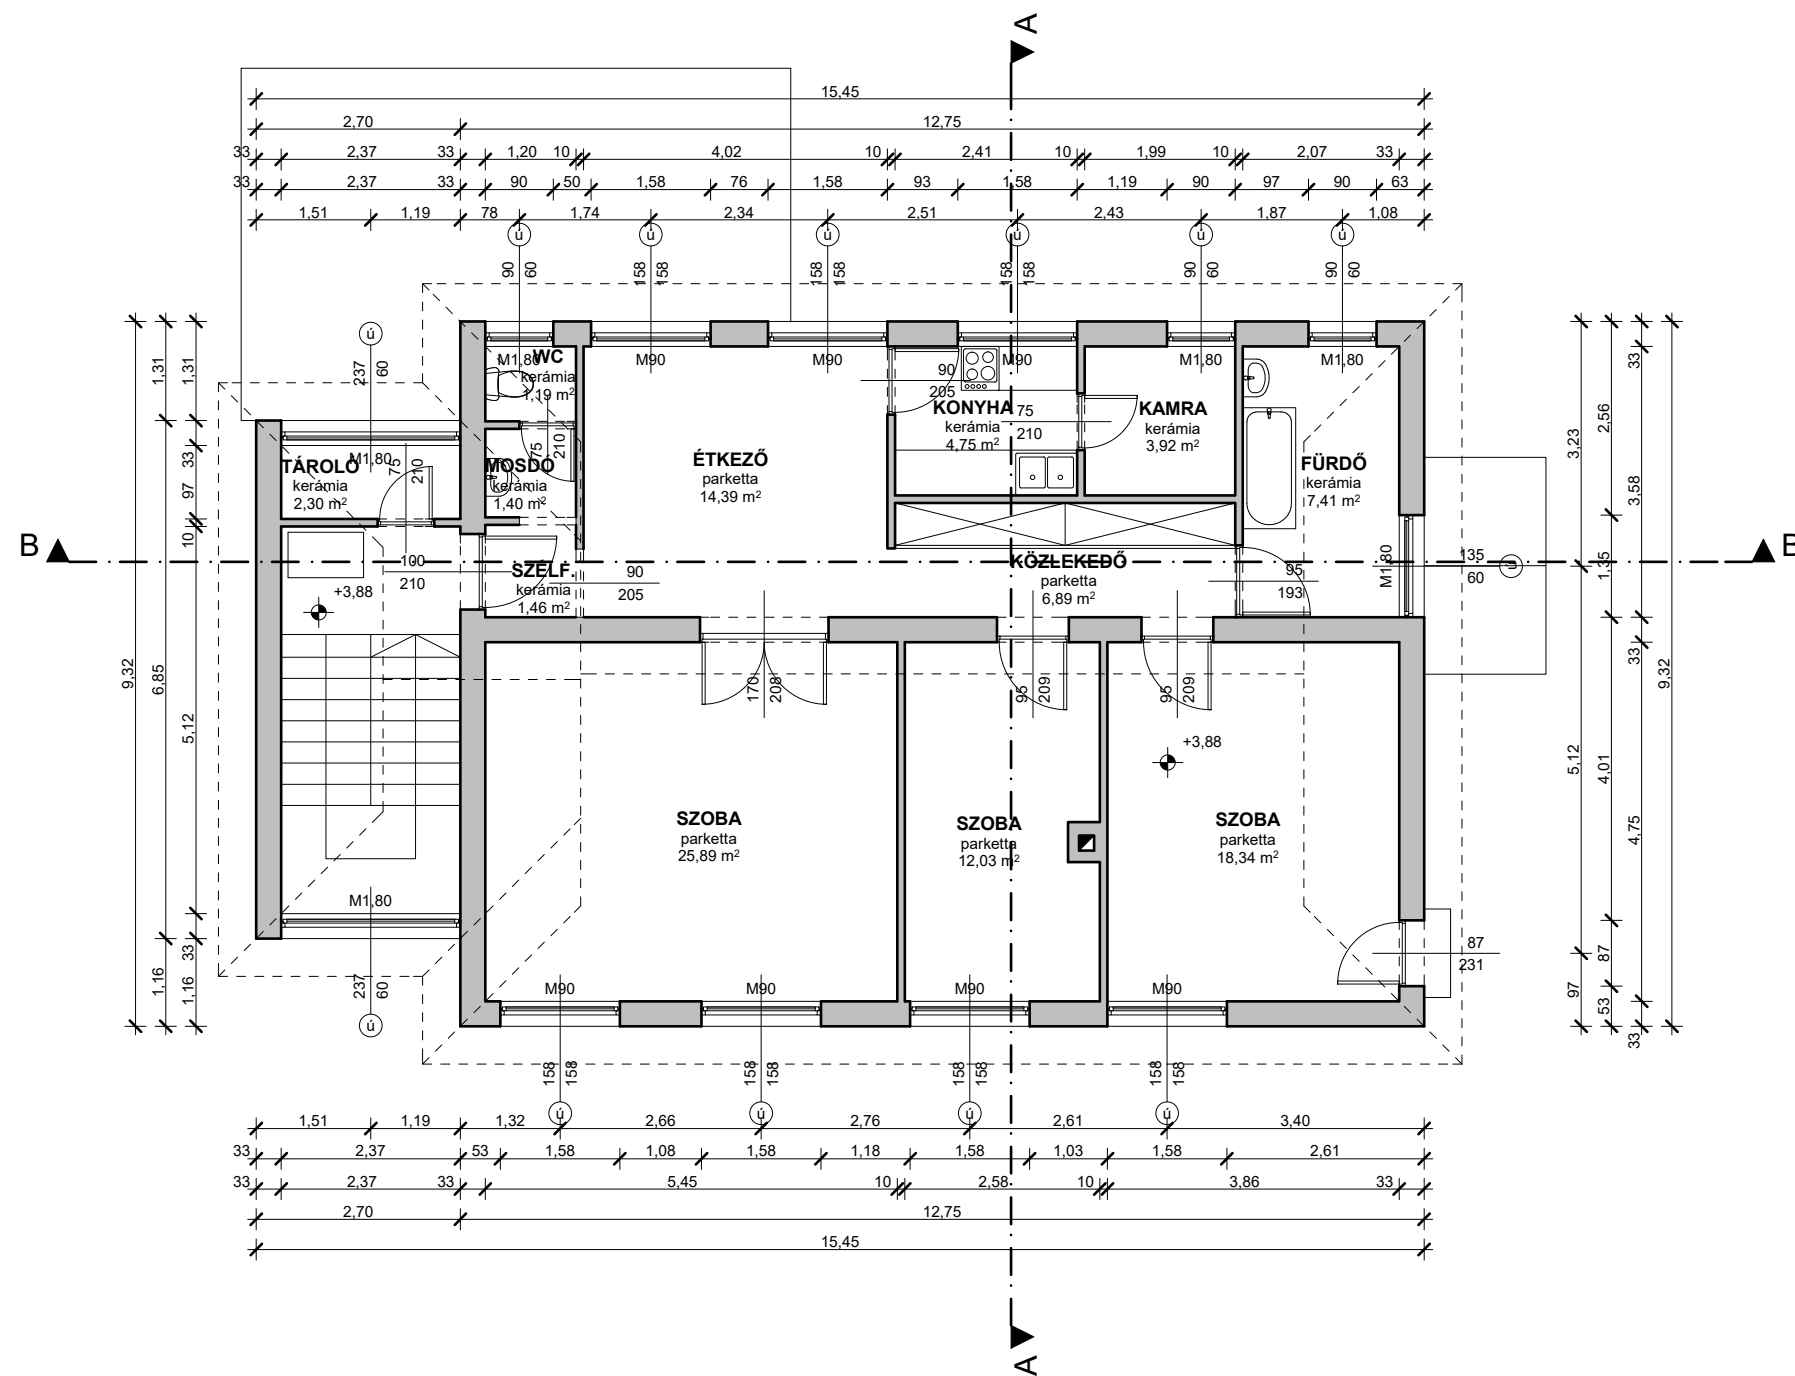

| | |
|--|--|
| Munkaszám: 89./2016. | |
|  Tervező: KERHOME Tervező, Kivitelező, Tanácsadó és Szolgáltató Kft. 5900 Orosháza, Móra Ferenc u. 36/a. tel.: 06-30-364-1801; email: kerhomekft@gmail.com, web: www.kerhome.hu | |
| Építés helye és címe: 5932 Gádoros, Nagy utca 52. Hrsz.: 565 <i>Orvosi rendelő</i> | Tervfajta: Építési engedélyterv |
| Építető, megrendelő neve és címe: Projektfelügyelet - Országos Projekttervező, - támogató és -felügyelő Kft. Székhely: 1163 Bp., Batsányi János utca 28-32. Iroda: 2100 Gödöllő, Dózsa György út 69/A. | Dátum: 2016. február hó |
| Ügyvezető, építészmérnök: Keresztes Attila | Felelős tervező: Csókmei László Erik E1-04-0206 |
| Szerkesztő: Horváth István | Rajzszám: A - 3 |

Jelen dokumentáció a Kerhome Kft. szellemi terméke, amely szerzői jogvédelem alá tartozik.