


# ÁLLAPOT KELETI HOMLOKZAT M=1:100

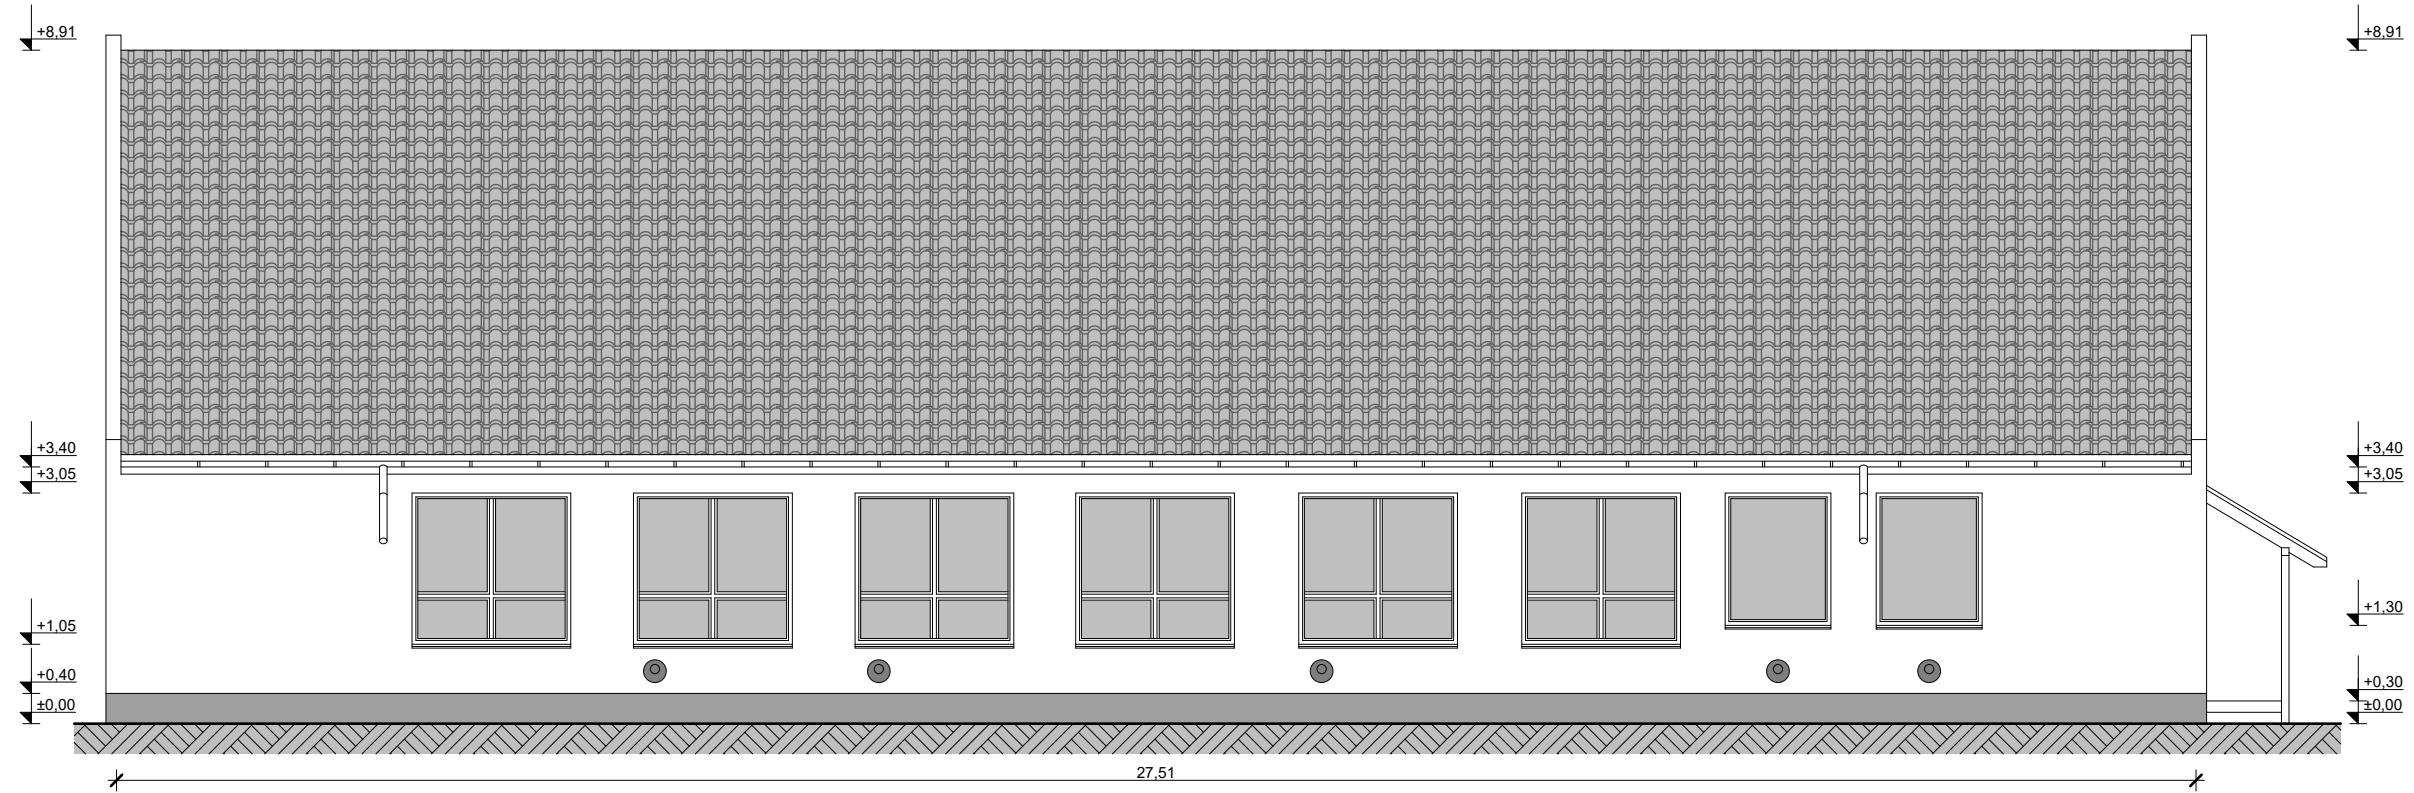

Munkaszám: <b>68.J/2016.</b>	
	Tervező: <b>KERHOME Tervező, Kivitelező, Tanácsadó és Szolgáltató Kft.</b> 5900 Orosháza, Móra Ferenc u. 36/a. tel.: 06-30-364-1801; email: kerhomekt@gmail.com, web: www.kerhome.hu
Építés helye és címe: <b>5932 Gádosor, Béke utca 8. Hrsz.: 505</b> Óvoda	Tervfajta: <b>Építési engedélyterv</b>
Építető, megrendelő neve és címe: <b>Projektfelügyelet - Országos Projekttervező, -támogató és -felügyelő Kft.</b> Székhely: 1163 Bp. , Batsányi János utca 28-32. Iroda: 2100 Gödöllő, Dózsa György út 69/A.	Dátum: <b>2016. február hó</b> Tervlapnév: <b>Állapot K-i homlokzat</b>
Ügyvezető, építészmérnök: <b>Keresztes Attila</b>	Felelős tervező: <b>Csökmei László Erik</b> E1-04-0206
	Szerkesztő: <b>Horváth István</b>
<b>A - 6</b>	

Jelen dokumentáció a Kerhome Kft. szellemi terméke, amely szerzői jogvédelem alá tartozik.