
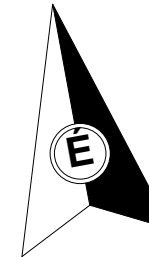


# TERVEZETT ALAPRAJZ M=1:100

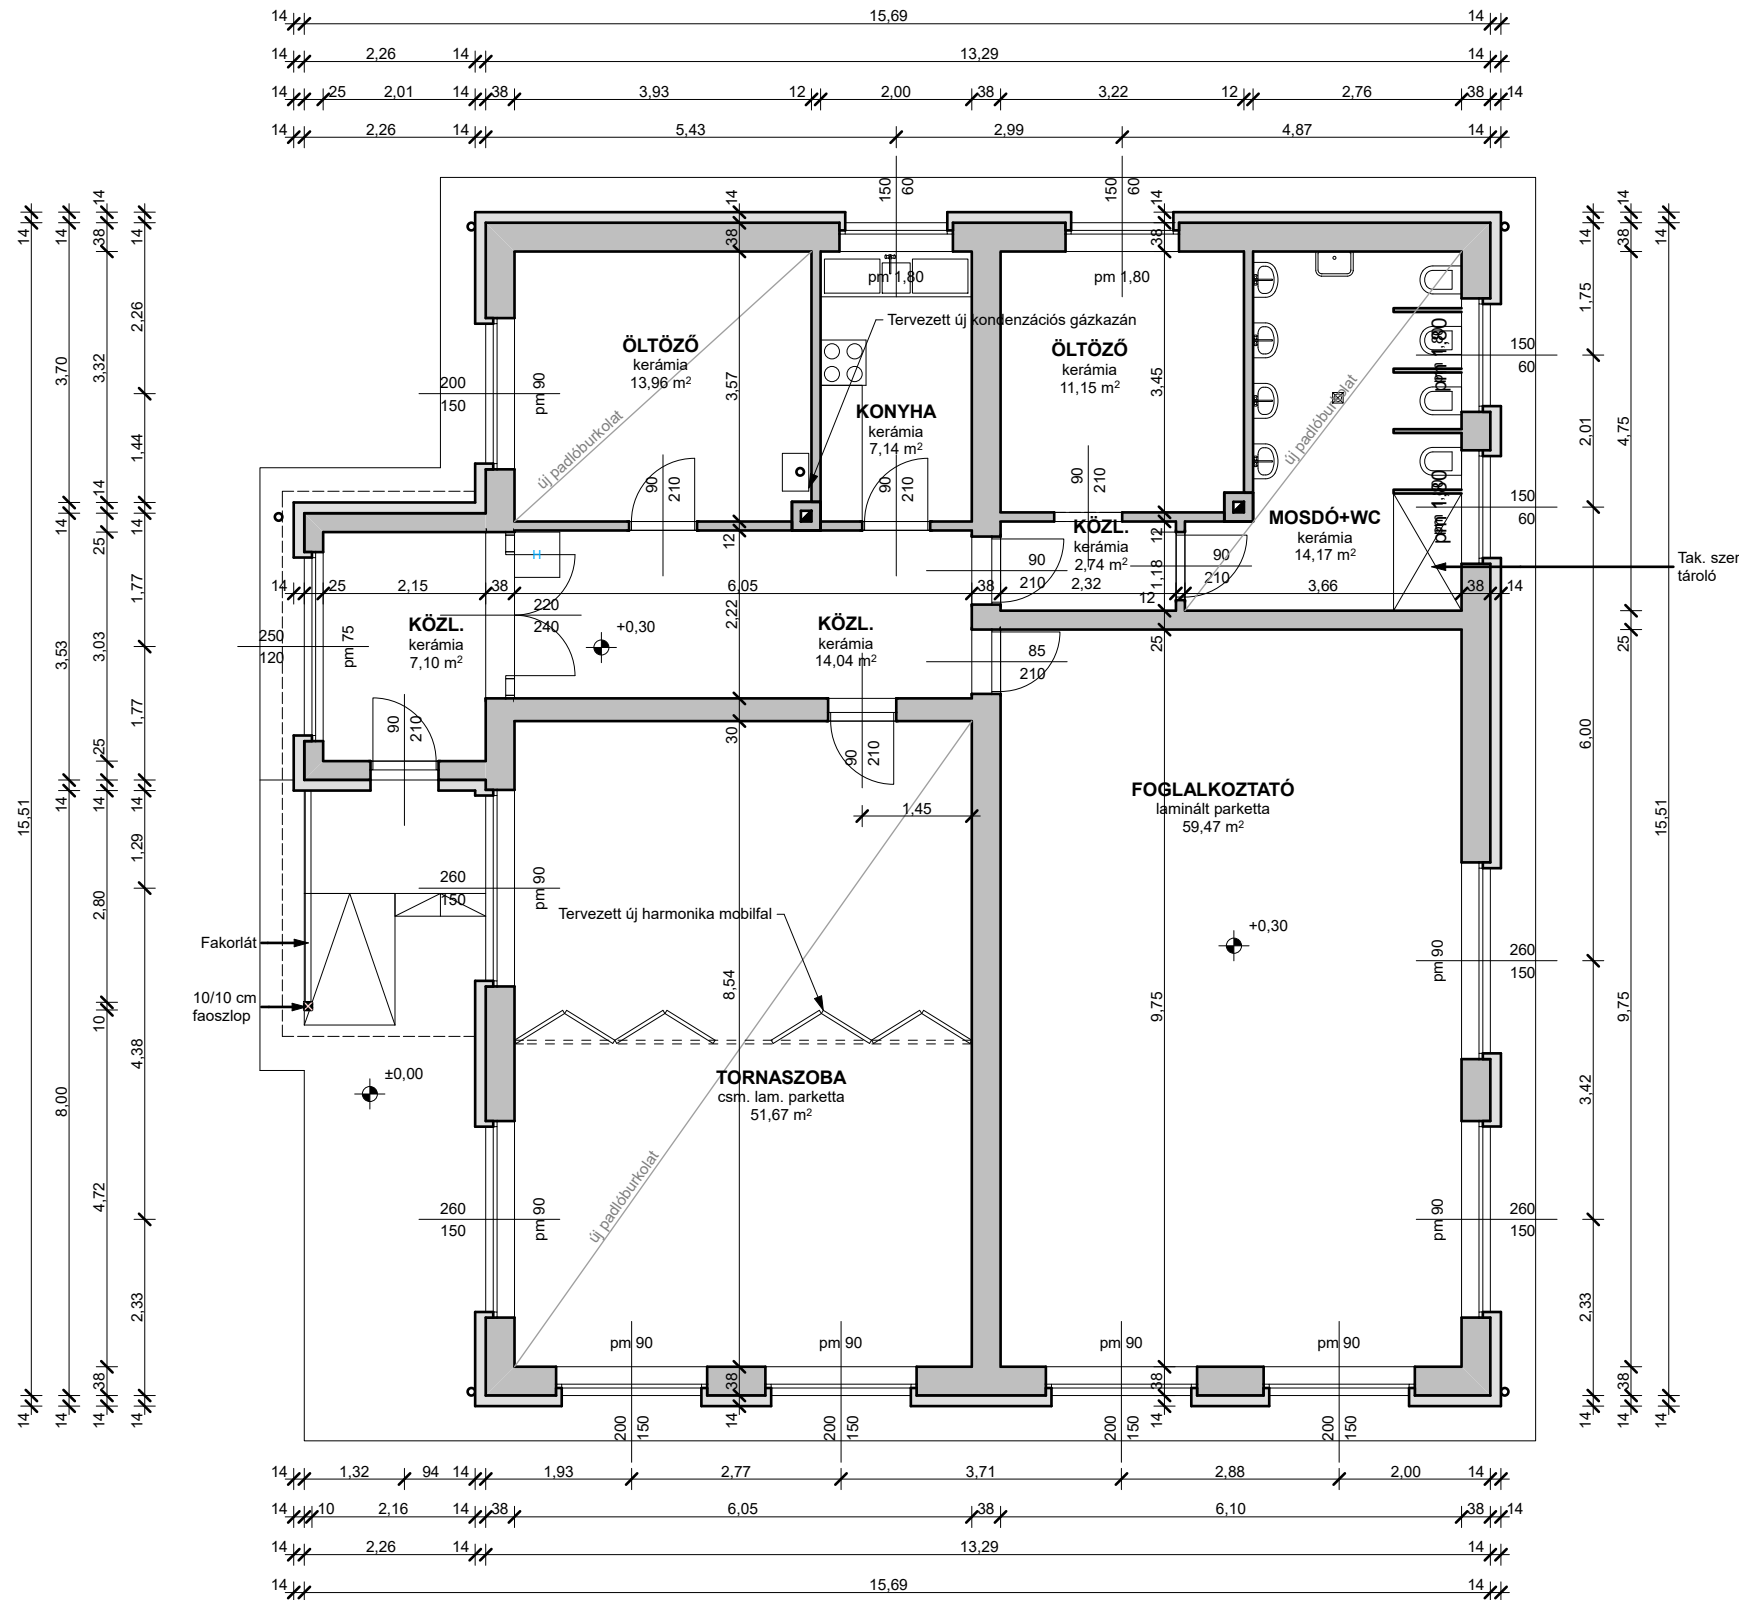

## ANYAGJELÖLÉS, JELMAGYARÁZAT:

- Meglévő téglafalazat + meglévő homlokzati hőszigetelés
- Meglévő téglafalazat
- Meglévő tartószerkezet
- Bontandó szerkezet
- Falerősítés, falpótlás, kávjavítás
- Padlóösszefolyó
- Gépi szellőzés
- Új nyílászáró
- Meglévő, megmaradó nyílászáró
- Taktilis vezetősáv
- Taktilis figyelmeztető sáv
- Taktilis információs tábla, térkép
- Taktilis helyiség tábla, piktogram

Munkaszám: **68./2016.**



Tervező:  
**KERHOME Tervező, Kivitelező, Tanácsadó és Szolgáltató Kft.**  
 5900 Orosháza, Móra Ferenc u. 36/a. tel.: 06-30-364-1801;  
 email: kerhomekft@gmail.com, web: www.kerhome.hu

Építés helye és címe:  
**5932 Gádoros, Béke utca 8. Hrsz.: 505**  
**Óvoda**

Tervfajta:  
**Építési engedélyterv**

Építető, megrendelő neve és címe:  
**Projektfelügyelet - Országos Projekttervező,**  
**- támogató és -felügyelő Kft.**  
 Székhely: 1163 Bp., Batsányi János utca 28-32.  
 Iroda: 2100 Gödöllő, Dózsa György út 69/A.

Dátum: **2016. február hó**  
 Tervlapnév:  
**Tervezett alaprajz**  
 Rajzszám:

Ügyvezető, építészmérnök: **Keresztes Attila**  
 Felelős tervező: **Csökmei László Erik**  
 E1-04-0206  
 Szerkesztő: **Horváth István**

**E - 3**