



# TERVEZETT ÉSZAKI HOMLOKZAT M=1:100

# TERVEZETT DÉLI HOMLOKZAT M=1:100

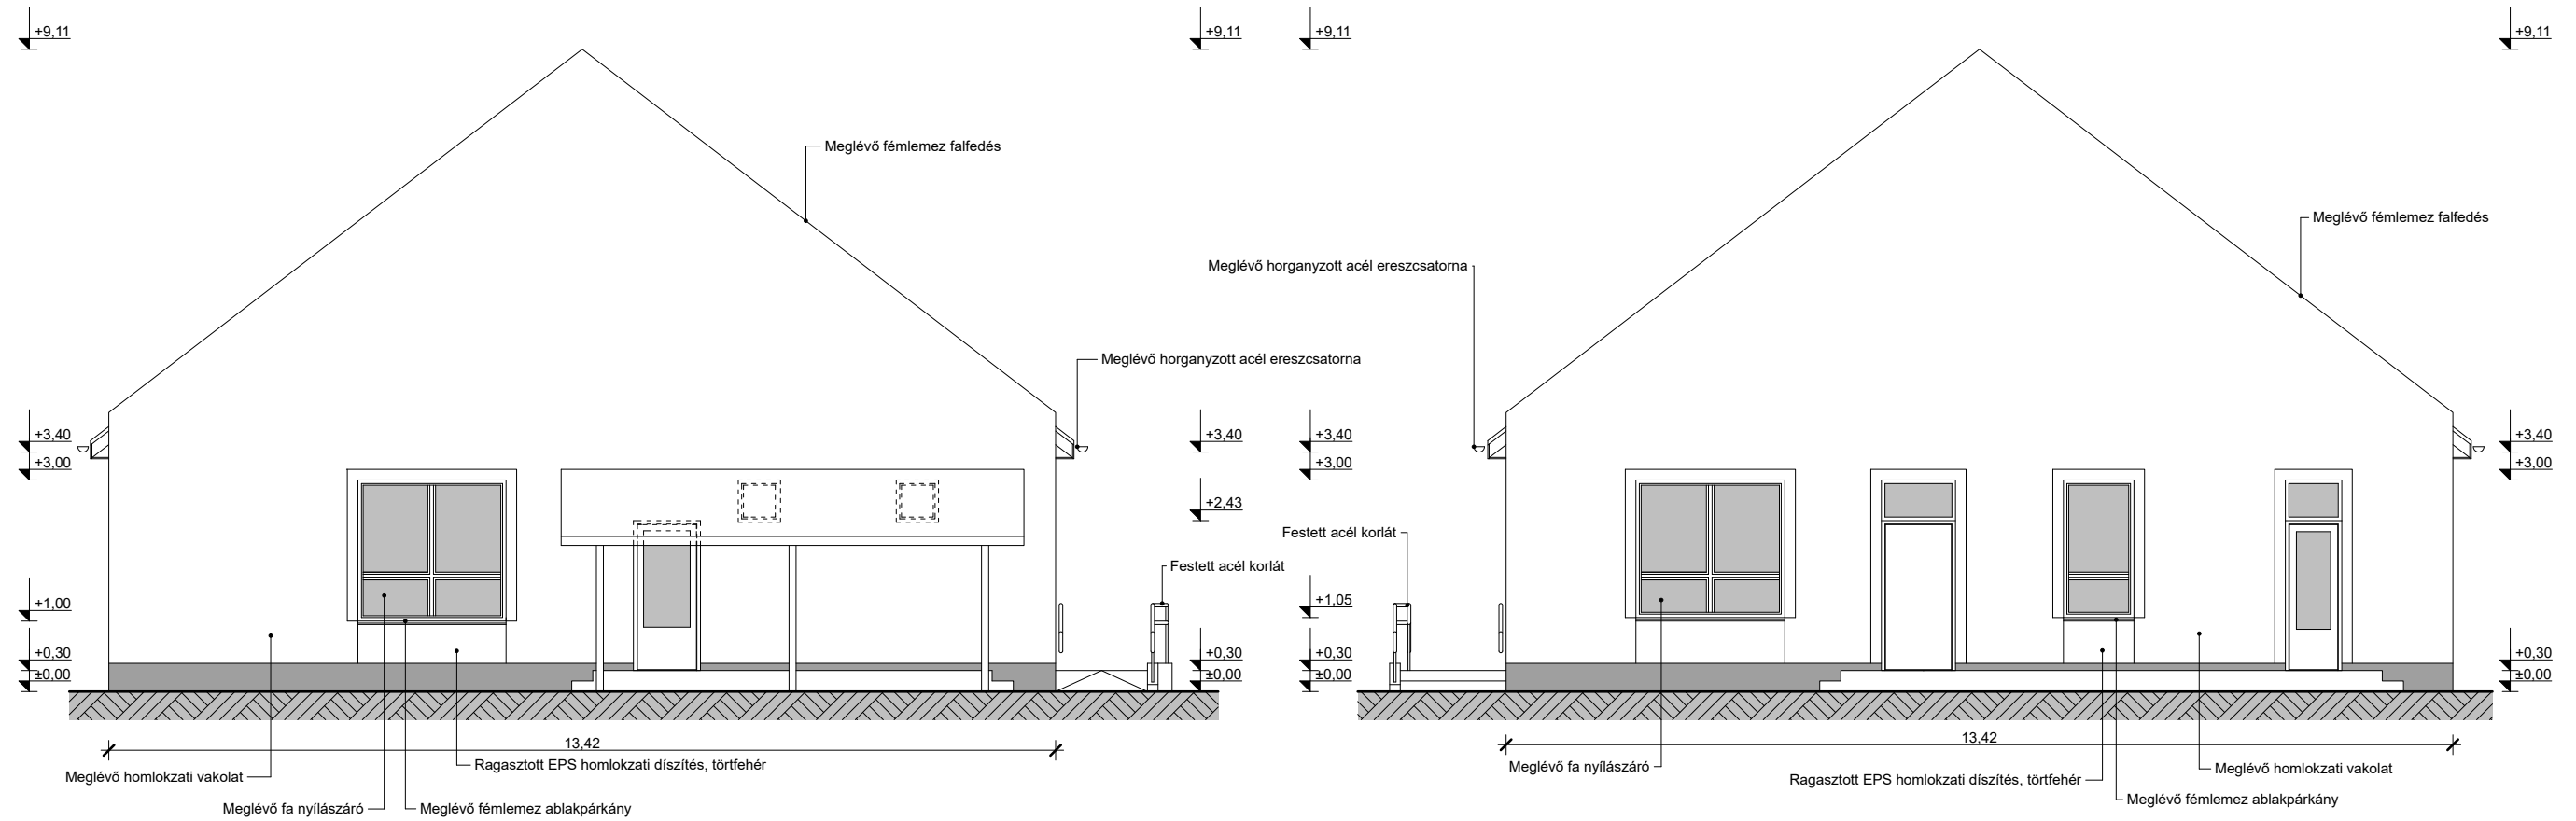

Munkaszám: <b>68./2016.</b>	
 Tervező: <b>KERHOME Tervező, Kivitelező, Tanácsadó és Szolgáltató Kft.</b> 5900 Orosháza, Móra Ferenc u. 36/a. tel.: 06-30-364-1801; email: kerhomekft@gmail.com, web: www.kerhome.hu	
Építés helye és címe: <b>5932 Gádoros, Béke utca 8. Hrsz.: 505</b> Óvoda	Tervfajta: <b>Építési engedélyterv</b>
Építető, megrendelő neve és címe: <b>Projektfelügyelet - Országos Projekttervező, - támogató és -felügyelő Kft.</b> Székhely: 1163 Bp., Batsányi János utca 28-32. Iroda: 2100 Gödöllő, Dózsa György út 69/A.	Dátum: <b>2016. február hó</b>
Ügyvezető, építészmérnök: <b>Keresztes Attila</b>	Felelős tervező: <b>Csökmegi László Erik</b> E1-04-0206
Szerkesztő: <b>Horváth István</b>	Rajzsám: <b>E - 7</b>

Jelen dokumentáció a Kerhome Kft. szellemi terméke, amely szerzői jogvédelem alá tartozik.