


# ÁLLAPOT A-A METSZET M=1:100

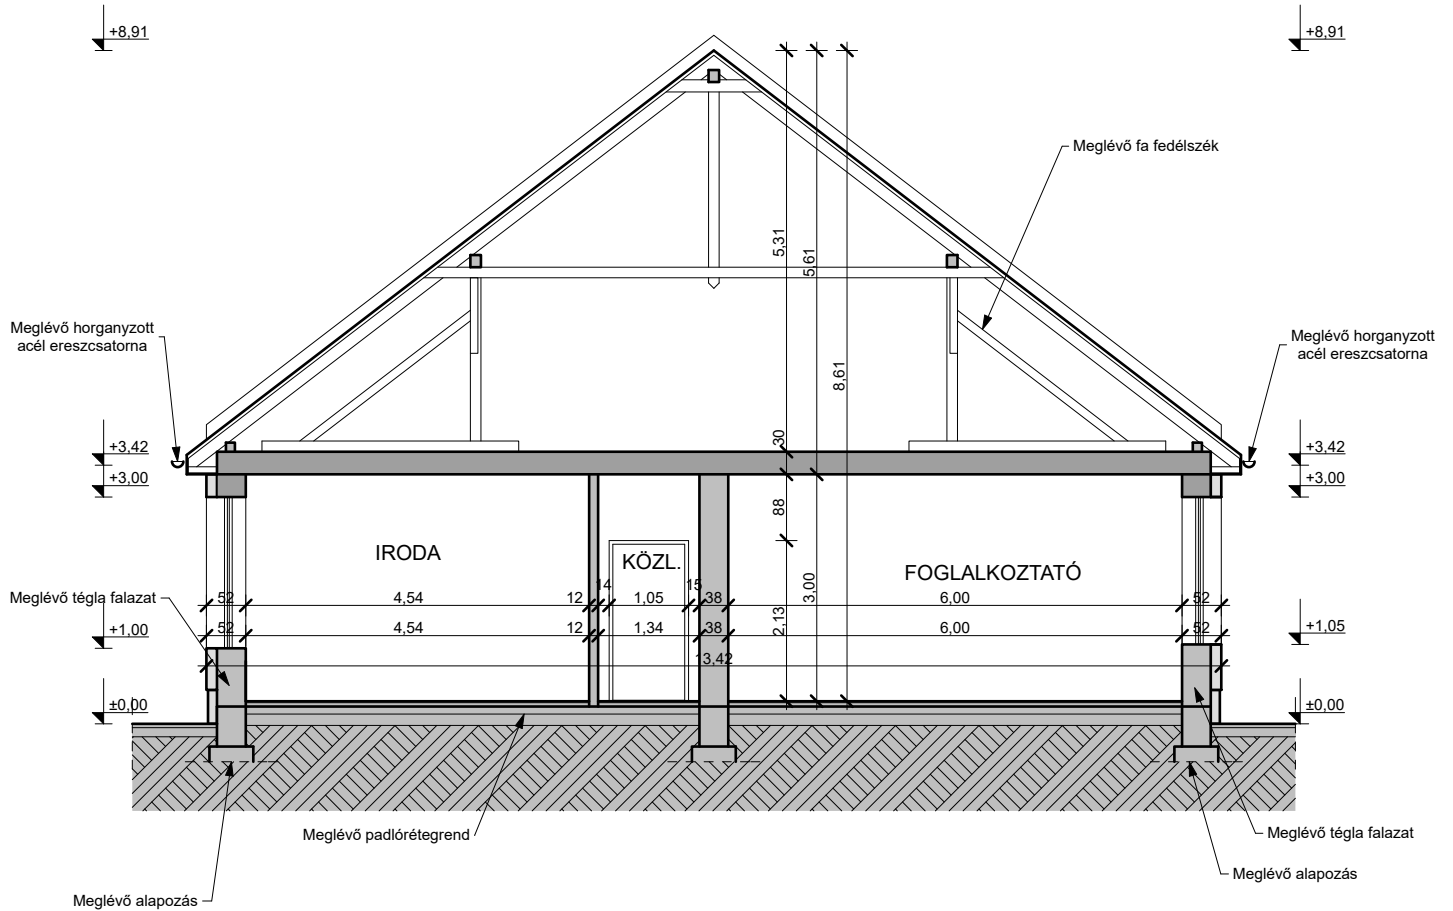

		Munkaszám: <b>68./2016.</b>
 Tervező: <b>KERHOME Tervező, Kivitelező, Tanácsadó és Szolgáltató Kft.</b> 5900 Orosháza, Móra Ferenc u. 36/a. tel.: 06-30-364-1801; email: kerhomekft@gmail.com, web: www.kerhome.hu		
Építés helye és címe: <b>5932 Gádosor, Béke utca 8. Hrsz.: 505 Óvoda</b>		Tervfajta: <b>Építési engedélyterv</b>
Építető, megrendelő neve és címe: <b>Projektfelügyelet - Országos Projekttervező, -támogató és -felügyelő Kft.</b> Székhely: 1163 Bp., Batsányi János utca 28-32. Iroda: 2100 Gödöllő, Dózsa György út 69/A.		Dátum: <b>2016. február hó</b>
		Tervlapnév: <b>Állapot A-A metszet</b>
		Rajzszám: <b>A - 4</b>
Ügyvezető, építészmérnök: <b>Keresztes Attila</b>	Felelős tervező: <b>Csókmei László Erik E1-04-0206</b>	Szerkesztő: <b>Horváth István</b>