
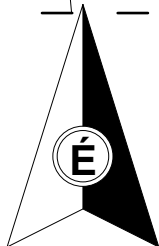


# HELYSZÍNRAJZ M=1:1000

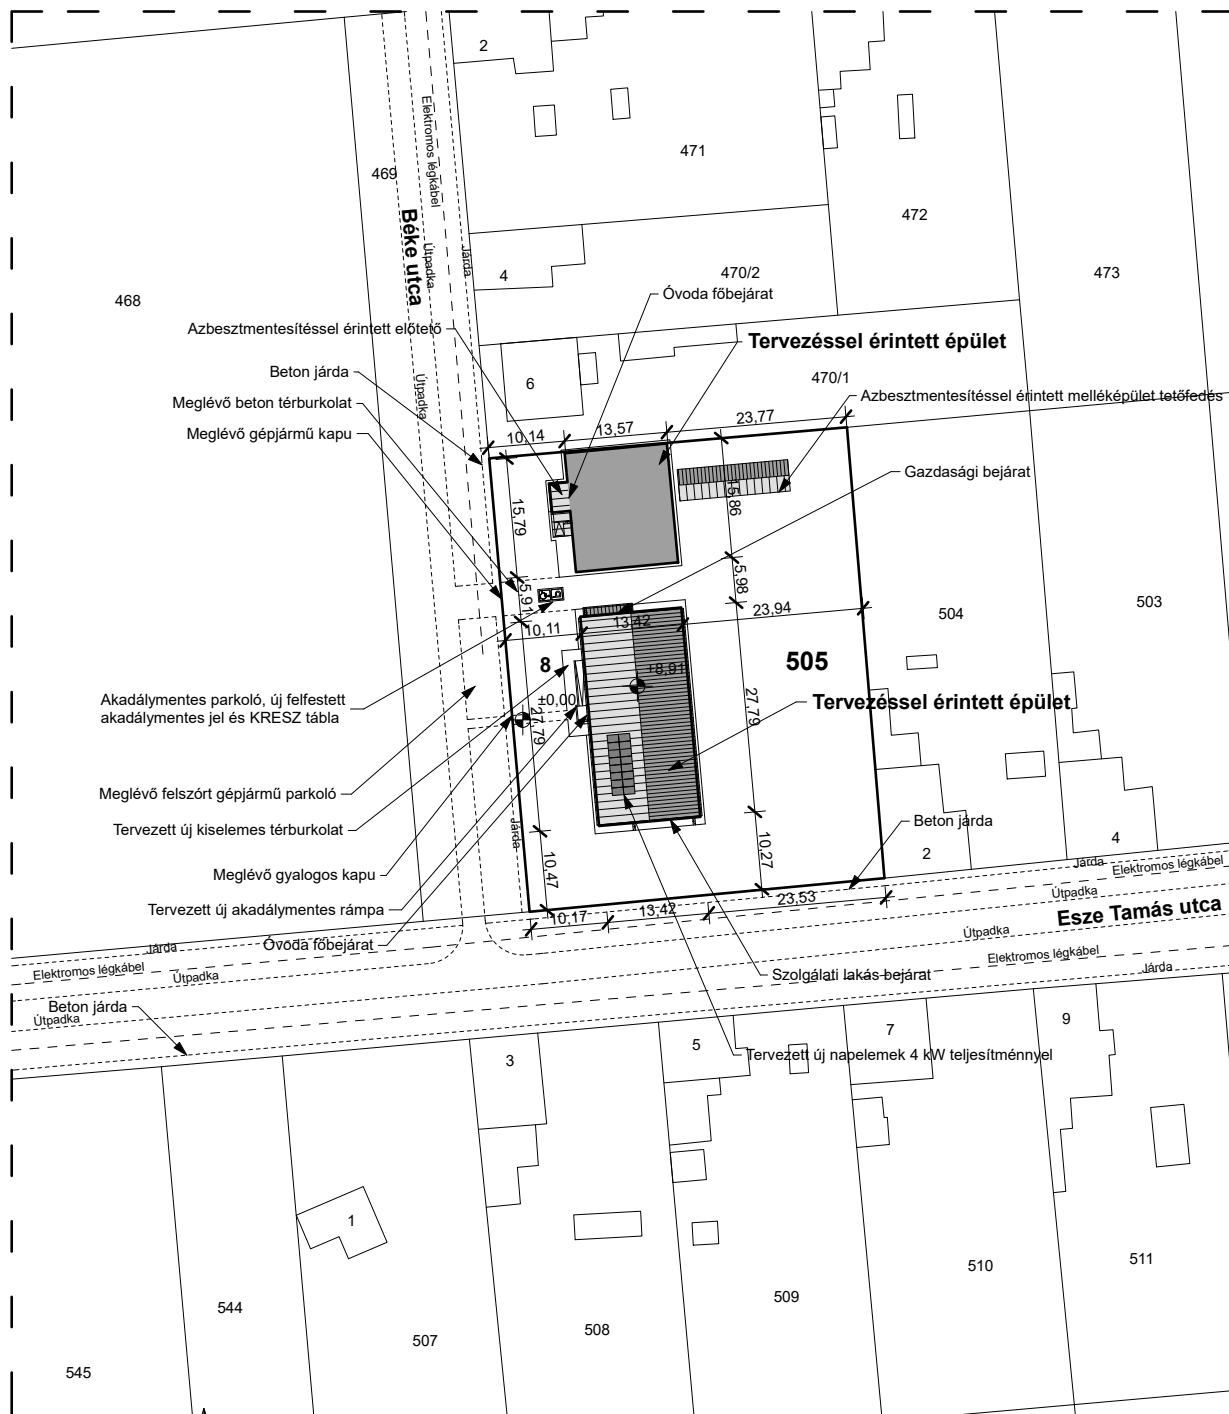

## Megjegyzés:

- A telek beépítési adatai a felújítás során nem változnak!

Munkaszám: **68./2016.**



Tervező:  
**KERHOME Tervező, Kivitelező, Tanácsadó és Szolgáltató Kft.**  
 5900 Orosháza, Móra Ferenc u. 36/a. tel.: 06-30-364-1801;  
 email: kerhomekft@gmail.com, web: www.kerhome.hu

Építés helye és címe:  
**5932 Gádoros, Béke utca 8. Hrsz.: 505**  
**Óvoda**

Tervfajta:  
**Építési engedélyterv**

Építető, megrendelő neve és címe:

Dátum: **2016. február hó**

**Projektfelügyelet - Országos Projekttervező,**  
**- támogató és -felügyelő Kft.**  
 Székhely: 1163 Bp., Batsányi János utca 28-32.  
 Iroda: 2100 Gödöllő, Dózsa György út 69/A.

Tervlapnév:  
**Helyszínrajz**

Ügyvezető, építészmérnök:  
**Keresztes Attila**

Felelős tervező:  
**Csőkei László Erik**  
**E1-04-0206**

Szerkesztő:  
**Horváth István**

Rajzszám:

# E - 1