



TERVEZETT A-A METSZET M=1:100

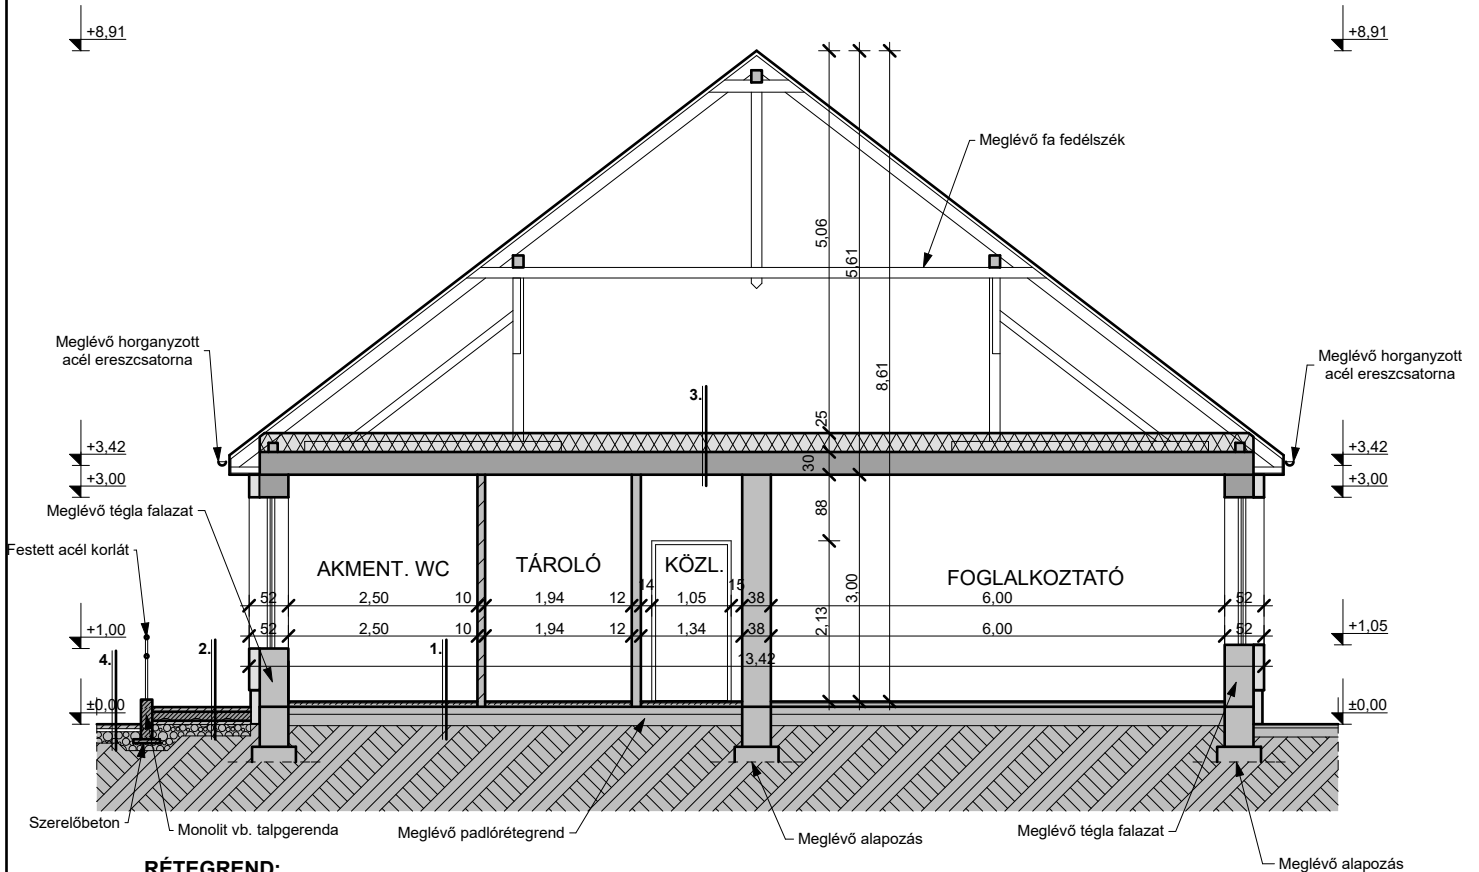

RÉTEGREND:

- | | |
|---|--|
| <p>1. 1 cm Új kerámia padlóburk+ragasztó
1 rtg. Új iegylenlítő réteg
Elbontott kerámia burkolat
Elbontott ragasztó réteg
Meglévő padlórétegrend
Meglévő tömörített feltöltés</p> | <p>3. 25 cm szálal hőszigetelés
1 rtg. párazáró fólia
Meglévő földmretegrend
Meglévő mennyezetvakolat</p> |
| <p>2. 6 cm kisélemes térburkolat
1 rtg. flexibilis ragasztó
12 cm vasbeton pihenőlemez
5 cm szerelőbeton
15 cm tömörített kavicsfeltöltés
Tömörített talajfeltöltés
Tömörített termett talaj</p> | <p>4. 6 cm kisélemes térburkolat
4 cm finom kőörlemény ágyazat
15 cm tömörített kavicsfeltöltés</p> |

		Munkaszám: 68./2016.
		Tervező: KERHOME Tervező, Kivitelező, Tanácsadó és Szolgáltató Kft. 5900 Orosháza, Móra Ferenc u. 36/a. tel.: 06-30-364-1801; email: kerhomekft@gmail.com, web: www.kerhome.hu
Építés helye és címe: 5932 Gádoros, Béke utca 8. Hrsz.: 505 Óvoda		Tervfajta: Építési engedélyterv
Építető, megrendelő neve és címe: Projektfelügyelet - Országos Projekttervező, - támogató és -felügyelő Kft. Székhely: 1163 Bp. , Batsányi János utca 28-32. Iroda: 2100 Gödöllő, Dózsa György út 69/A.		Dátum: 2016. február hó
		Tervlapnév: Tervezett A-A metszet
		Rajzszám: E - 4
Ügyvezető, építészmérnök: Keresztes Attila	Felelős tervező: Csókmei László Erik E1-04-0206	Szerkesztő: Horváth István