



TERVEZETT KELETI HOMLOKZAT M=1:100

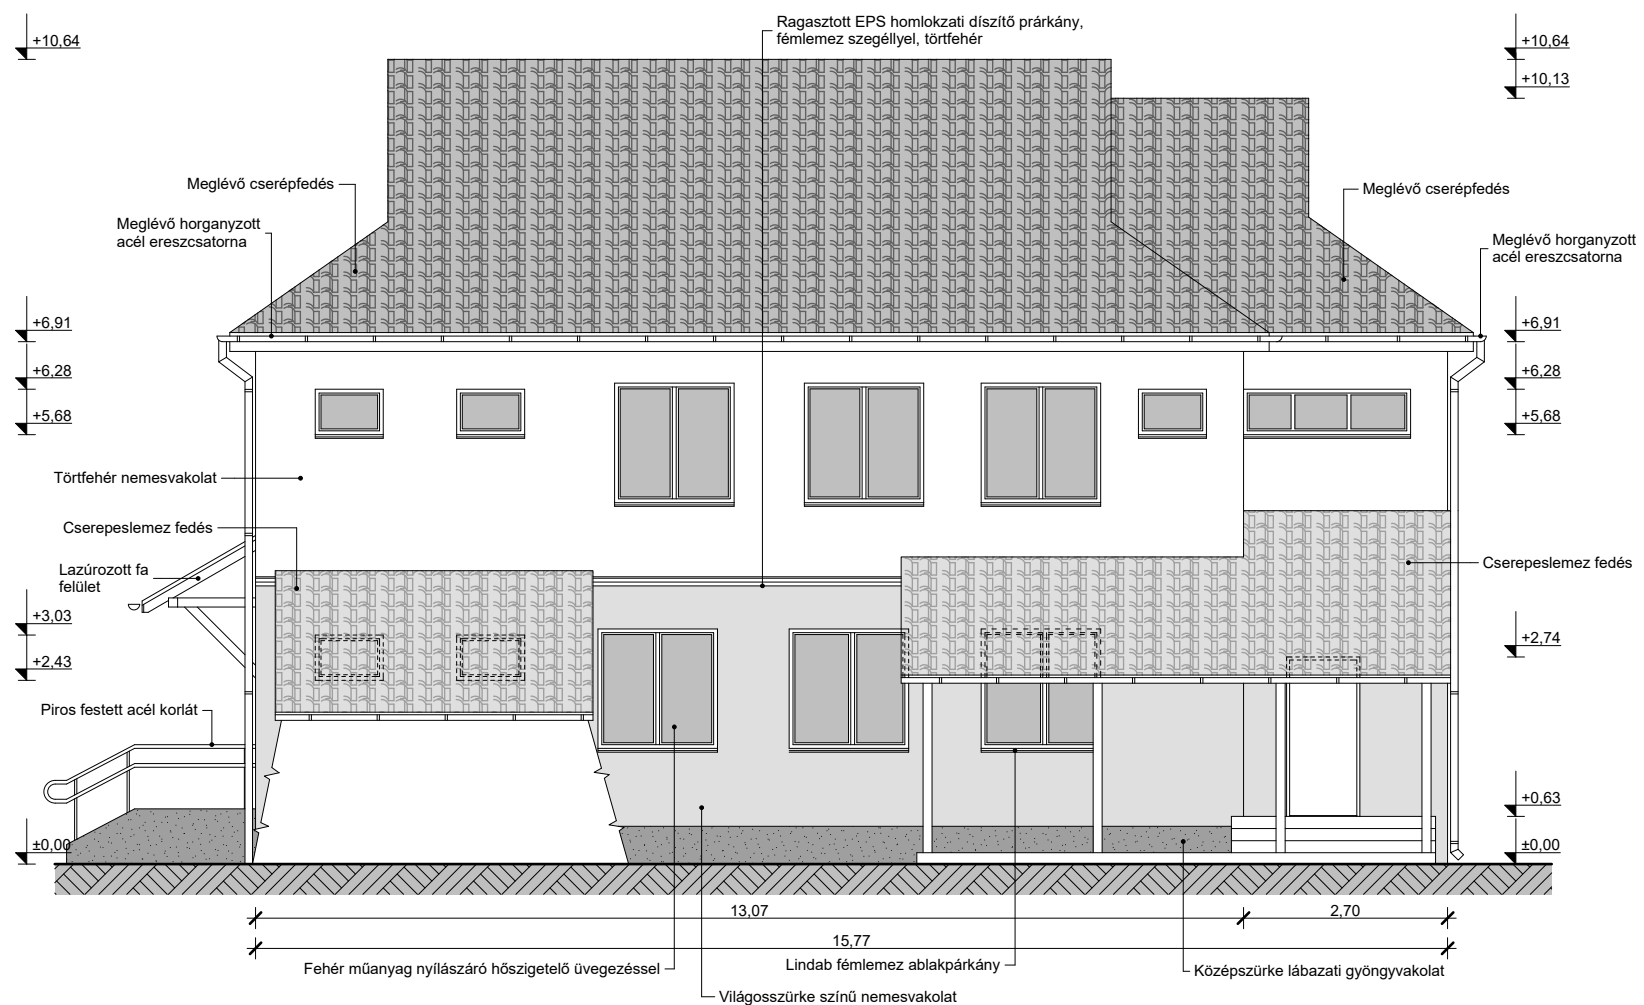

TERVEZETT DÉLI HOMLOKZAT M=1:100

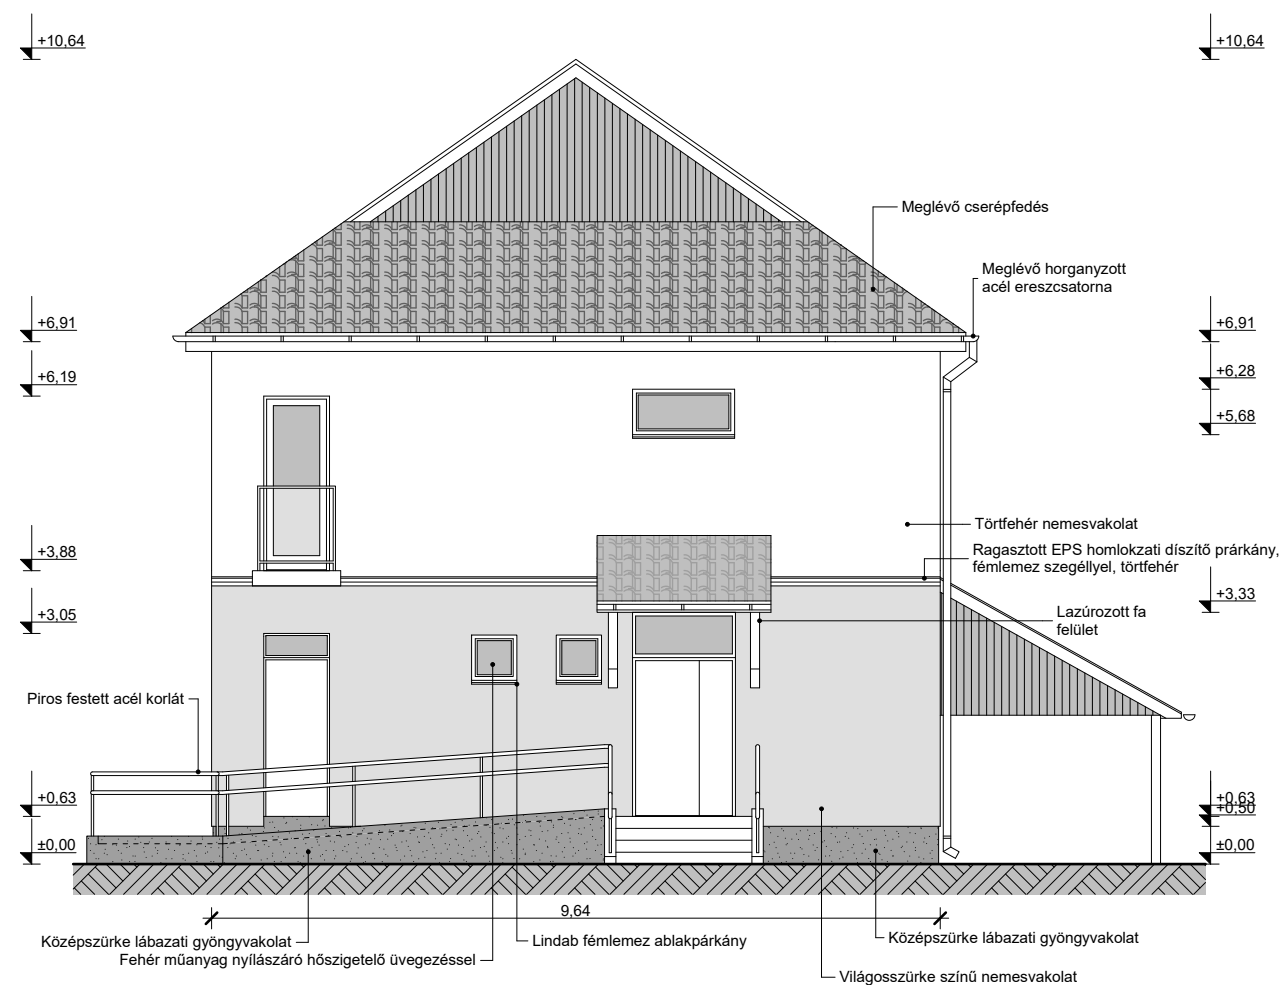

Munkaszám: **89./2016.**



Tervező:
KERHOME Tervező, Kivitelező, Tanácsadó és Szolgáltató Kft.
5900 Orosháza, Móra Ferenc u. 36/a. tel.: 06-30-364-1801;
email: kerhomekt@gmail.com, web: www.kerhome.hu

Építés helye és címe:
5932 Gádoros, Nagy utca 52. Hrsz.: 565
Orvosi rendelő

Építető, megrendelő neve és címe:
**Projektfelügyelet - Országos Projekttervező,
- támogató és -felügyelő Kft.**
Székhely: 1163 Bp., Batsányi János utca 28-32.
Iroda: 2100 Gödöllő, Dózsa György út 69/A.

Ügyvezető, építészmérnök: **Keresztes Attila**
Felelős tervező: **Csókmei László Erik**
E1-04-0206
Szerkesztő: **Horváth István**

Tervfajta:
Építési engedélyterv
Dátum: **2016. február hó**
Tervlapnév:
TERVEZETT K-i, D-i HOMLOKZAT
Rajzsorszám:

E - 6